


Forslag til avgrensning for mulighetsstudie

Dato: 10.12.2025

Målestokk: 1:10000

Koordinatsystem: UTM 32N

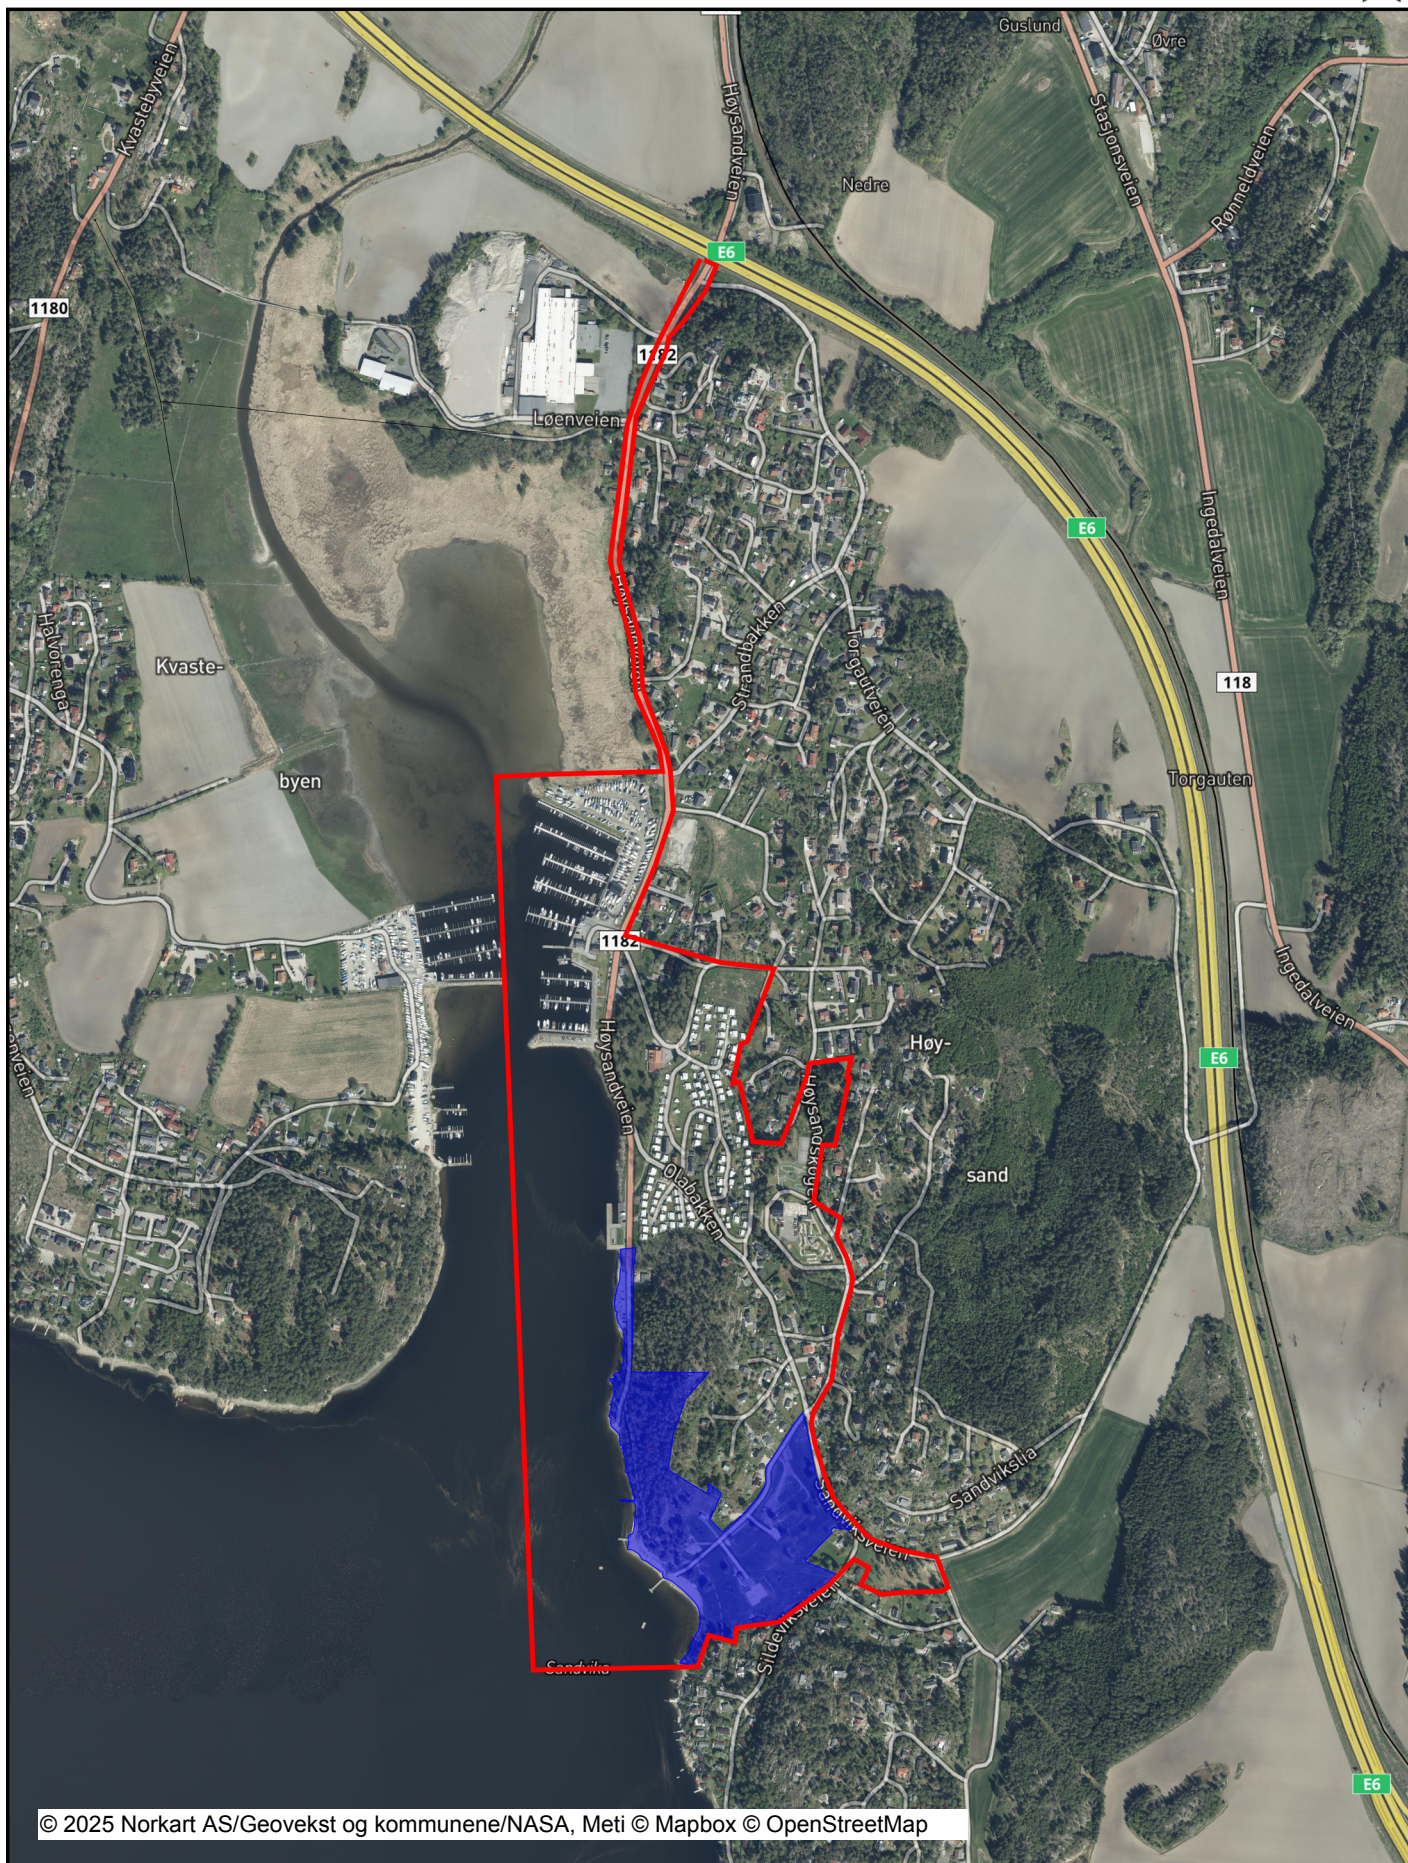

Det tas forbehold om riktigheten eller fullstendigheten av opplysningene i dette dokumentet. Det kan ikke rettes krav som følge av at disse opplysningene benyttes som grunnlag for beslutninger.

Tegnforklaring

Ledningsnett



Trase



Nettstasjon Minikiosk



Nettstasjon Mastearrangement



Nettverkstasjon omriss

Eiendomsinformasjon

Abc

Gårds- og bruksnummer